






Südfassade

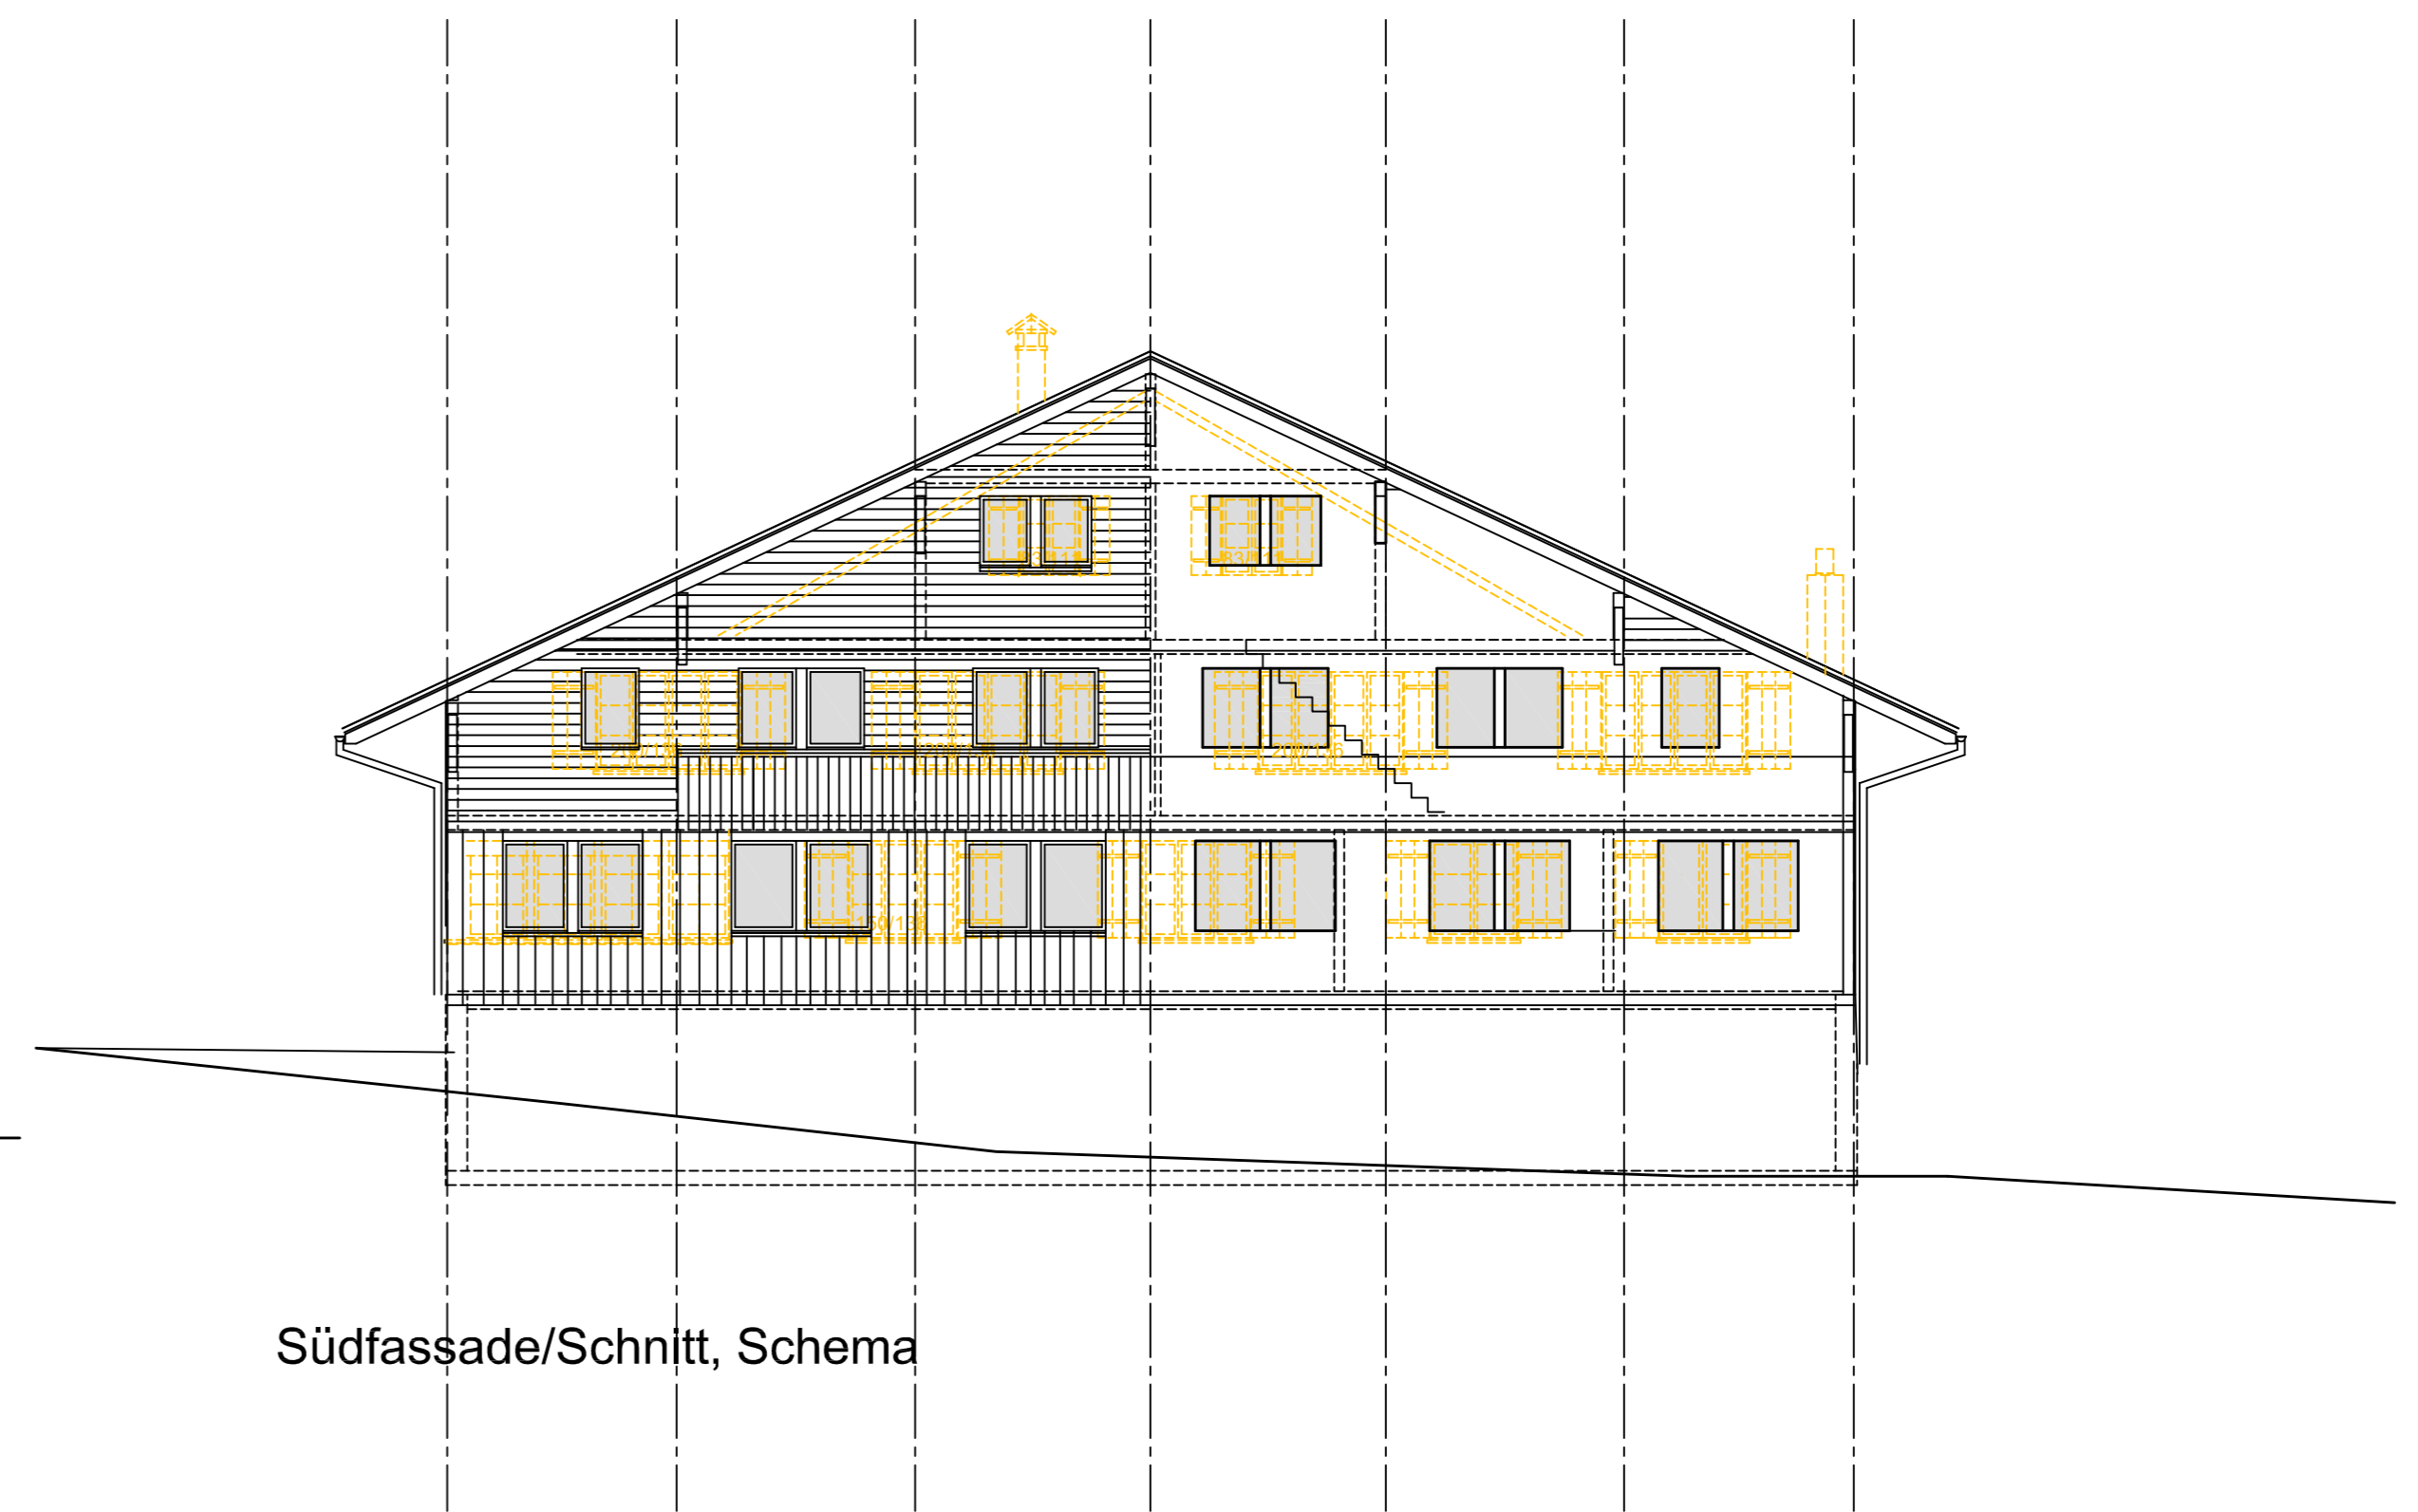


Südfassade/Schnitt, Schema

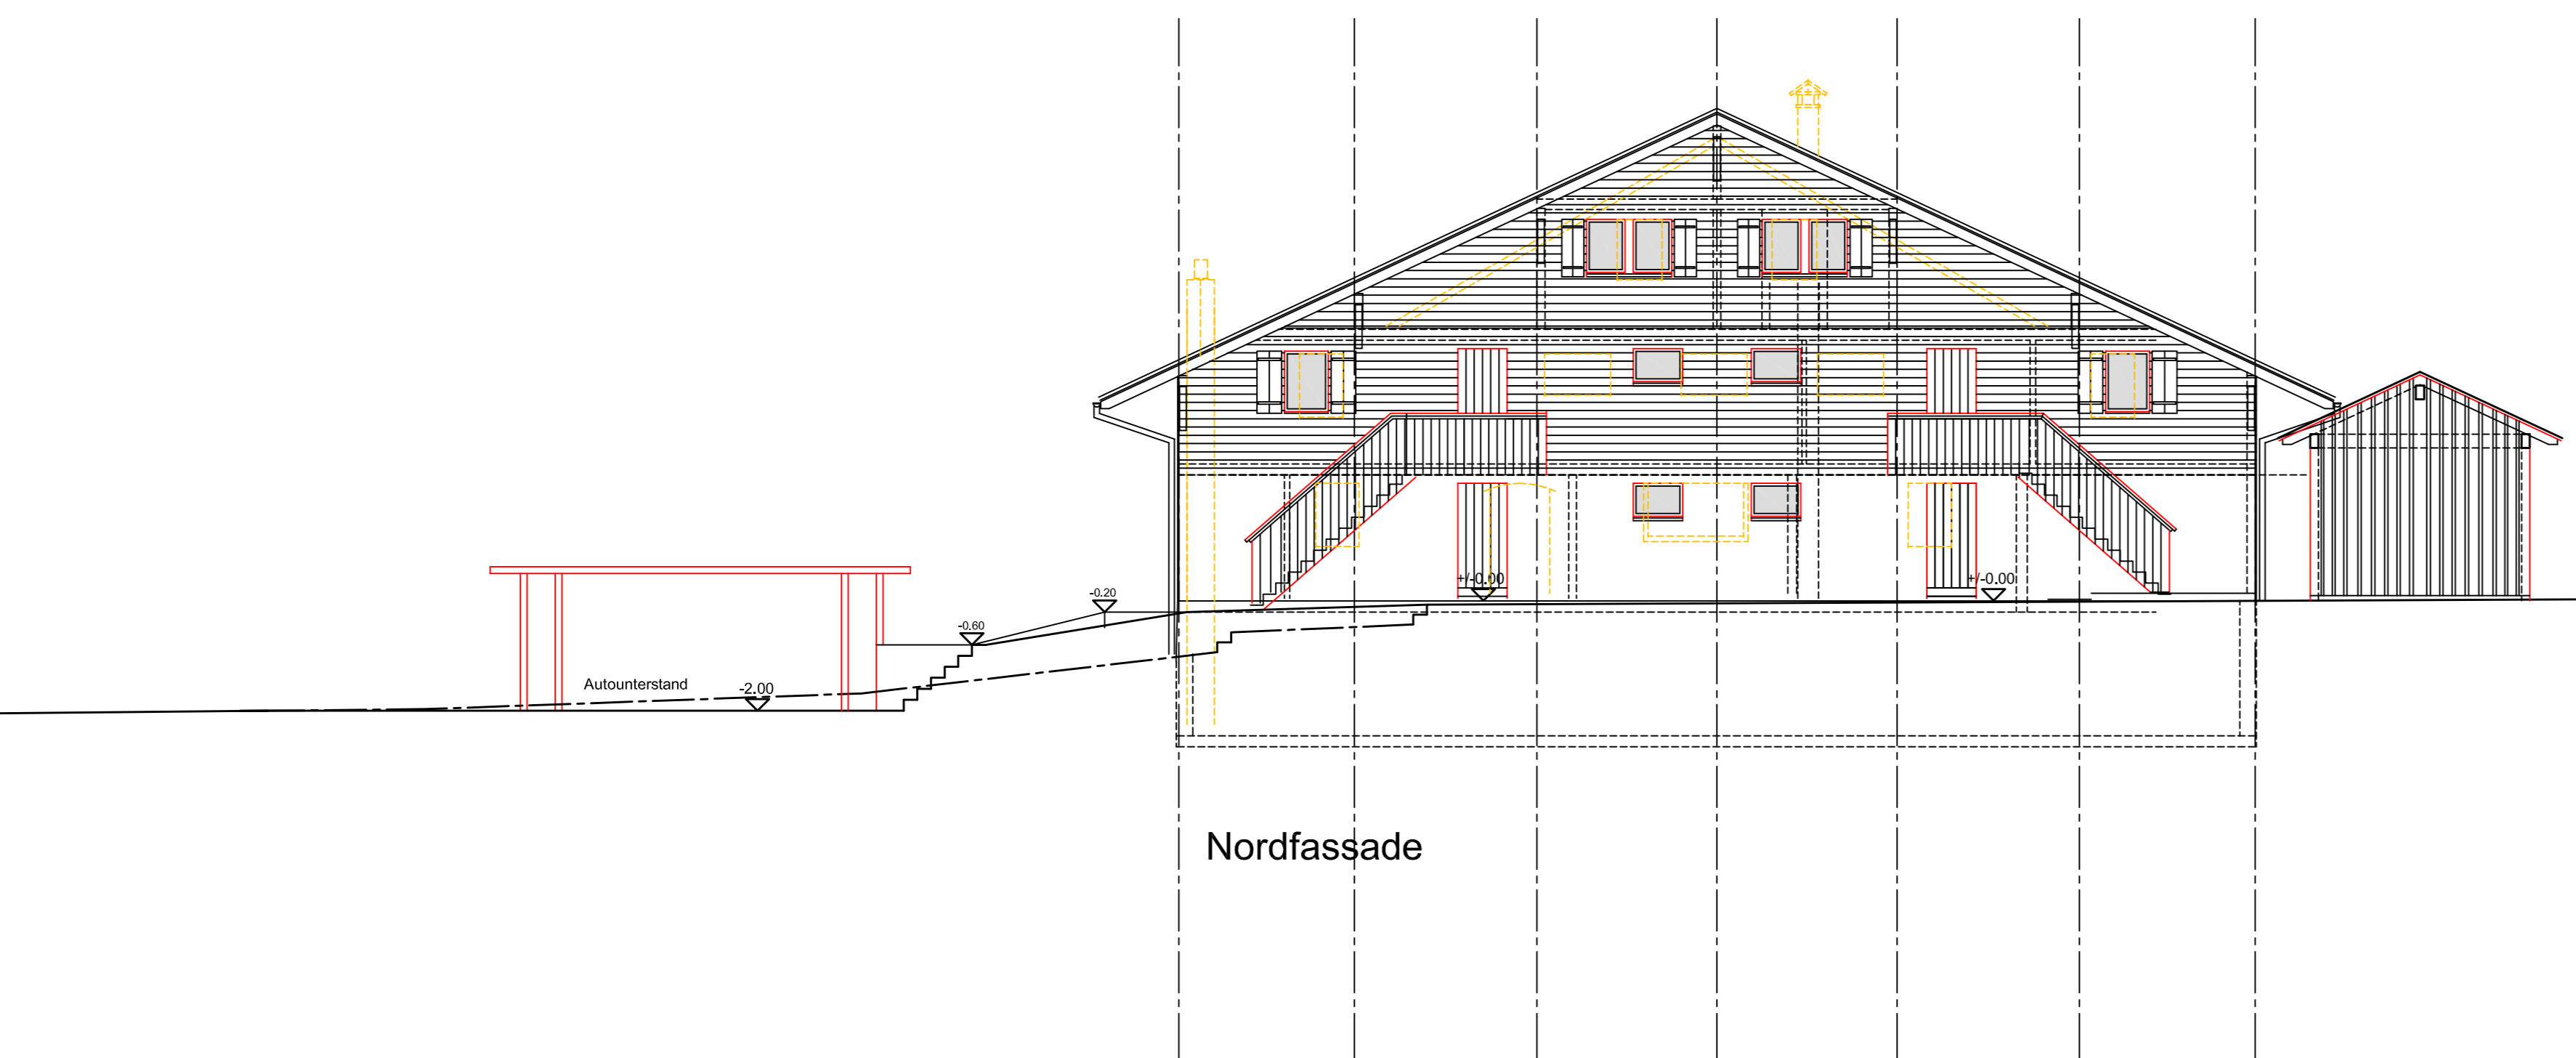


Nordfassade

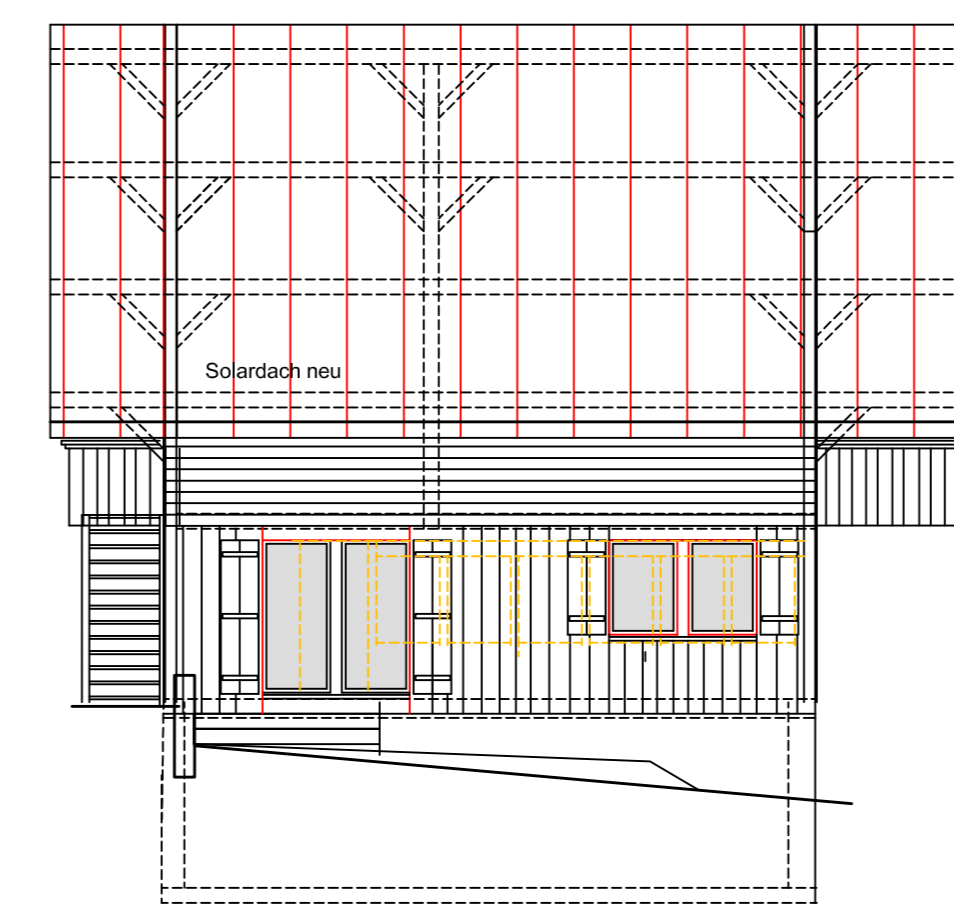

Westfassade

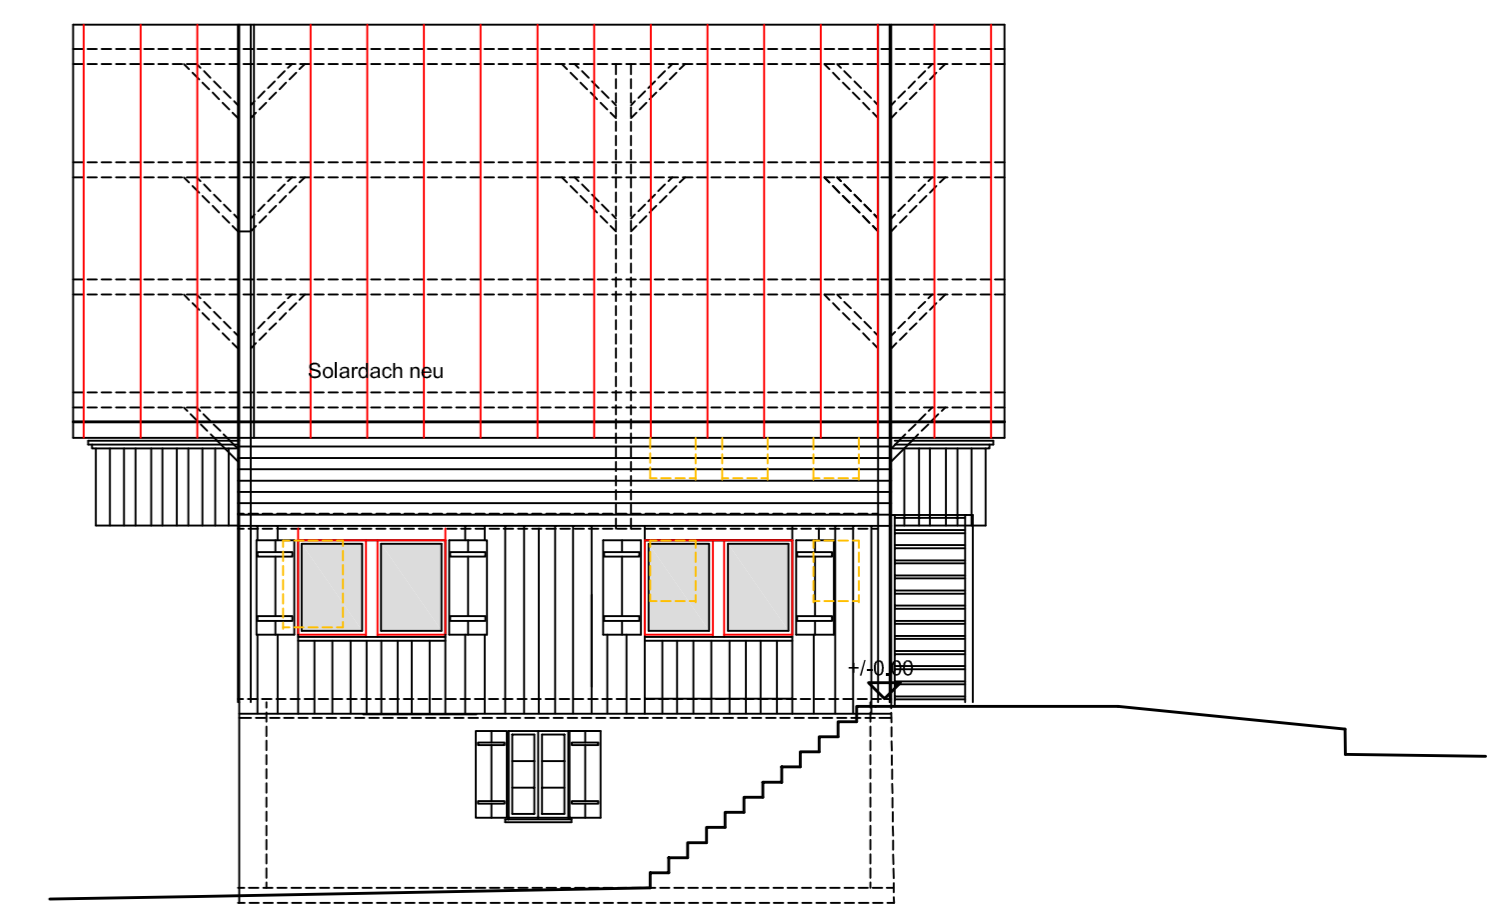

Ostfassade

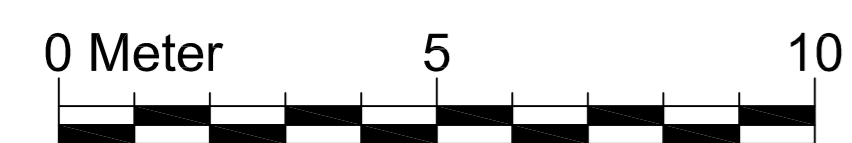

Bauherrschaft: Gebr. Blatti, Holzbau AG, Kreuzgasse, 3765 Oberwil im Simmental 033 783 16 14  
 Vertreter: Blatti-Gobeli Dominik, Kreuzgasse, 3765 Oberwil im Simmental, 078 765 18 19  
 Objekt: Sanierung "Haus Gärbli", Geb. Nr. 163, Parzelle 1315, 3765 Oberwil im Simmental

Fassaden, Schemaschnitt

1:100

Klaus Klopfenstein, Architektur&Bauleitung,  
 Waldried 88, 3765 Oberwil im Simmental  
 Tel. Nr. 033 783 17 57, architekt@klopfenstein.ch, www.klopfenstein.ch

6. Februar 2020 KL

Legende:

3765 Oberwil i. S., Datum:.....

Die Bauherrschaft:..... Der Architekt:.....

Bestehend Abbruch Neu